


East Hall 3

East Hall 2

East Hall 1

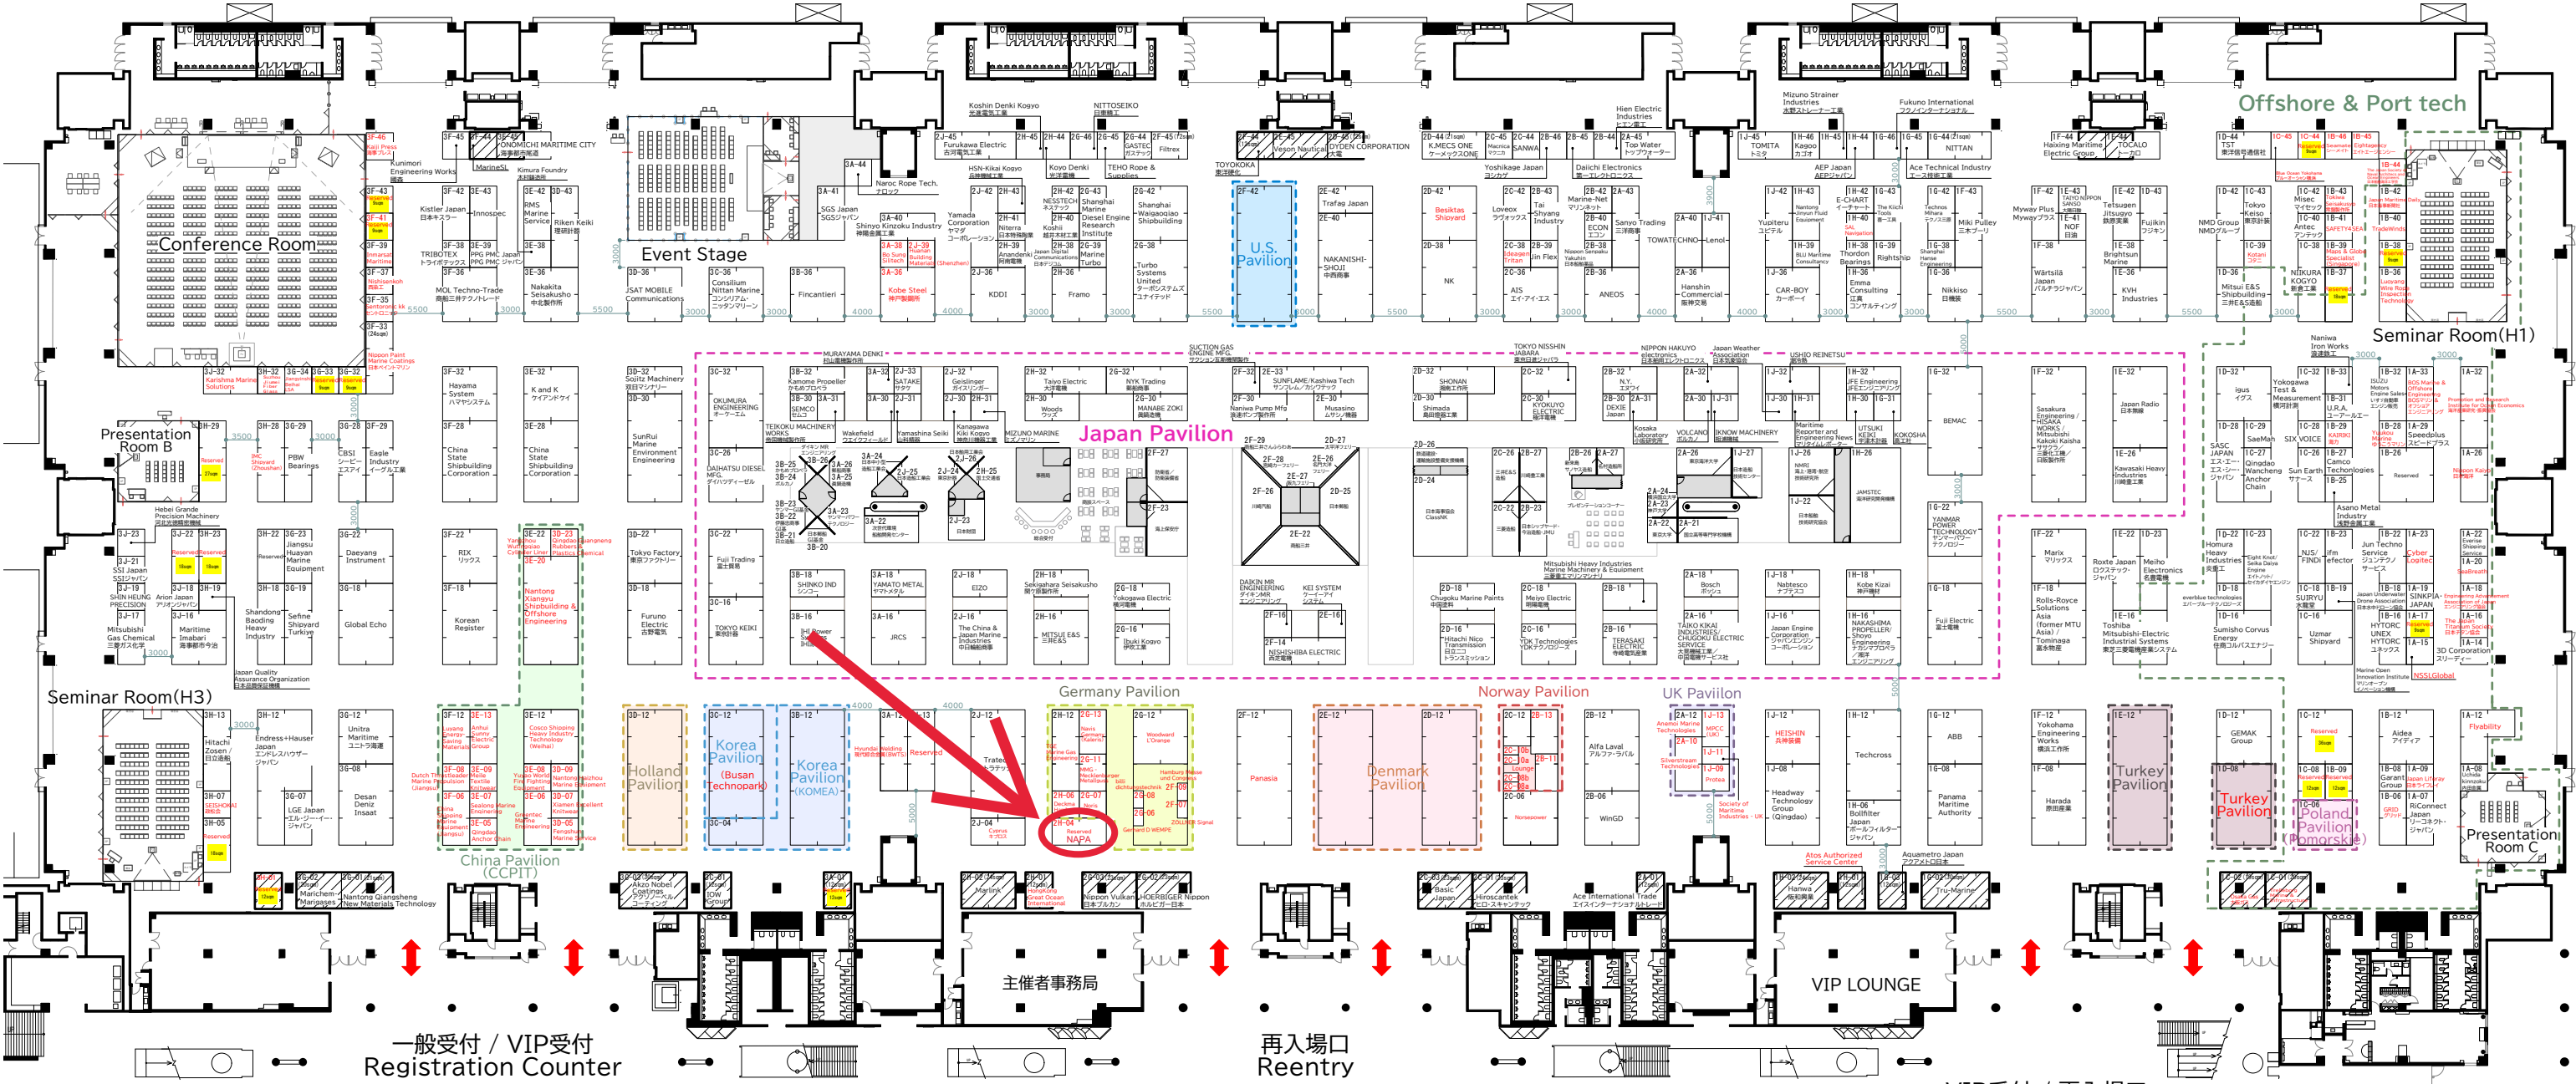

...上部サインタワー・低天井のため高さ制限あり
(H2,700以下の造作は建てられます。)

一般受付 / VIP受付
Registration Counter

再入場口
Reentry

VIP受付 / 再入場口
VIP Registration Counter
Reentry